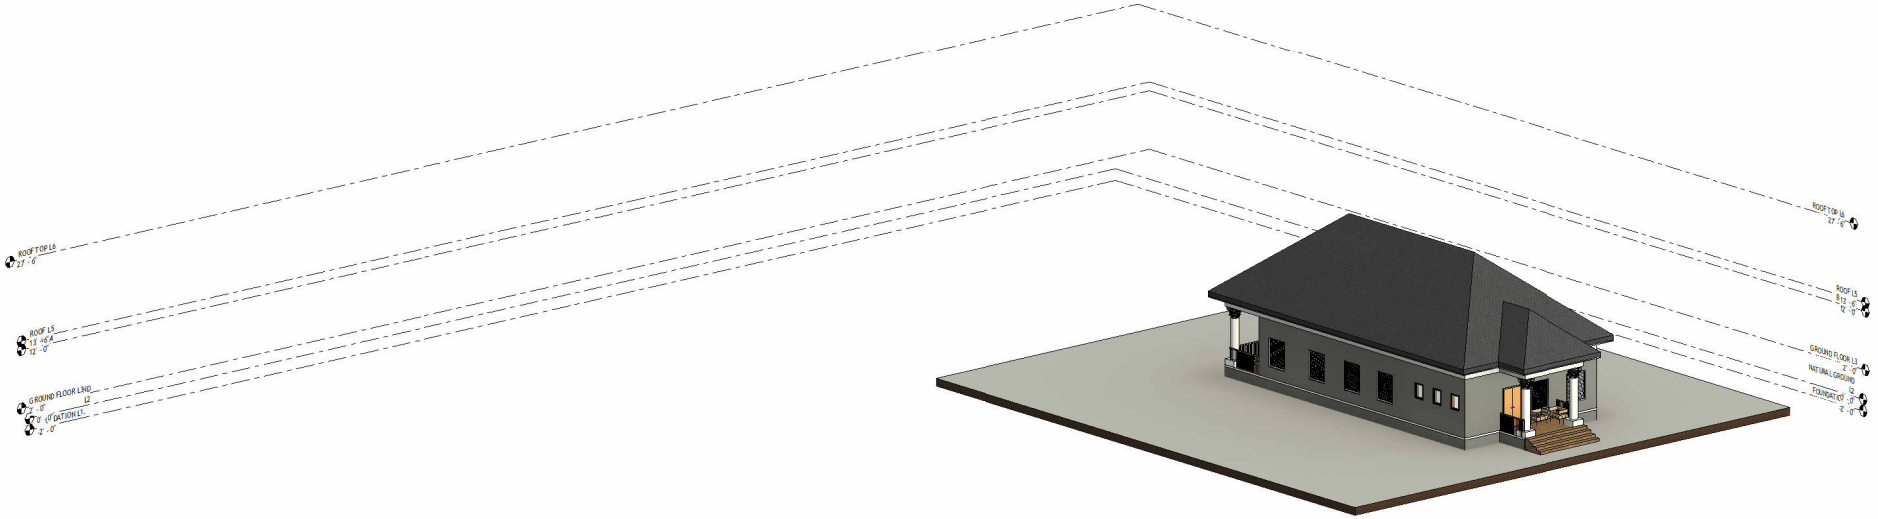
ROOF TOP L6
27' - 6"
ROOF L5
5:12 -6"
12' -0"
GROUND FLOOR L1&2
0' - 0"
FOUNDATION L1
-2' -0"
ROOF TOP L6
27' -6"
ROOF L5
5:12
12' -0"
GROUND FLOOR L2
2' -0"
NATURAL GROUND
0' -0"
FOUNDATION
-2' -0"

2
C108

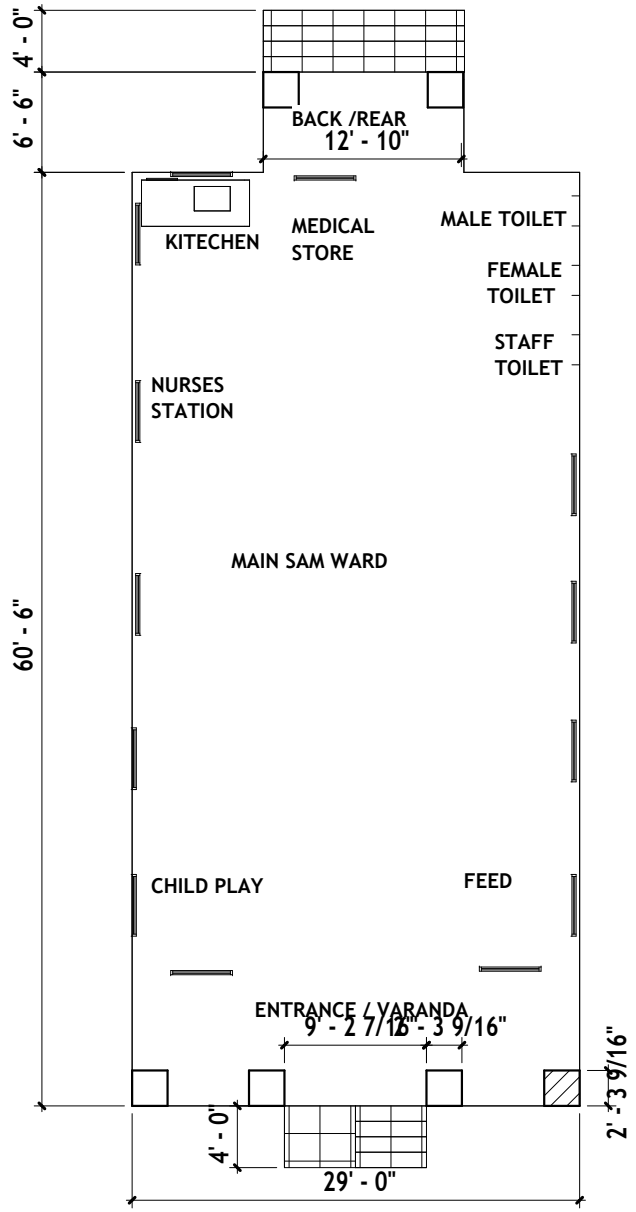
6' - 6"
4' - 0"
BACK /REAR
12' - 10"
KITECHEN
MEDICAL
STORE
MALE TOILET
FEMALE
TOILET
STAFF
TOILET
NURSES
STATION
MAIN SAM WARD
60' - 6"
CHILD PLAY
FEED
ENTRANCE / VARANDA
9' - 2 7/16"
3' - 3 9/16"
2' - 3 9/16"
4' - 0"
29' - 0"

1
C109

2
C108

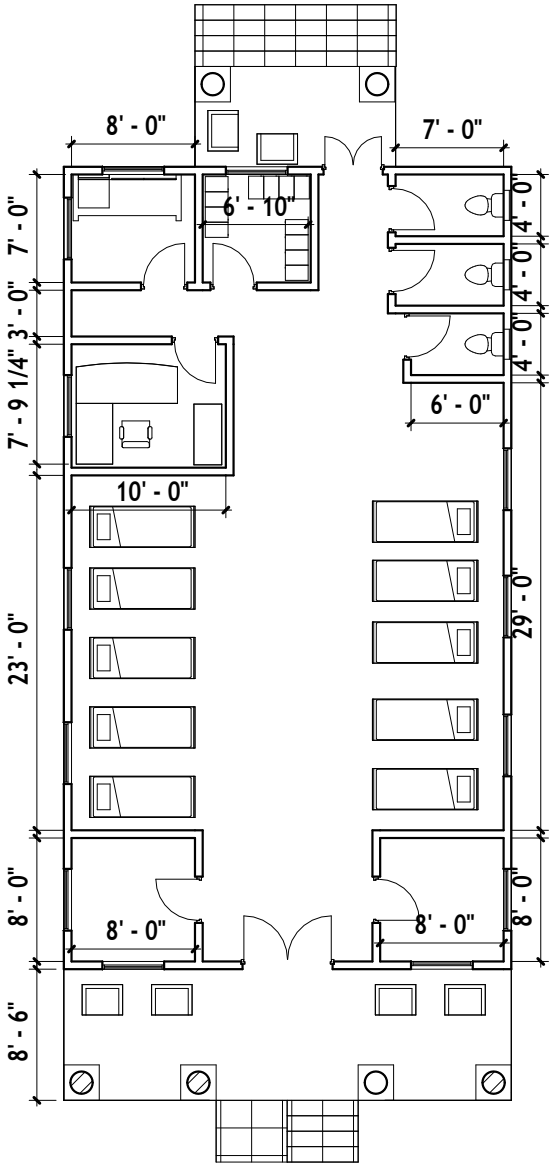

1
C109

2
C108

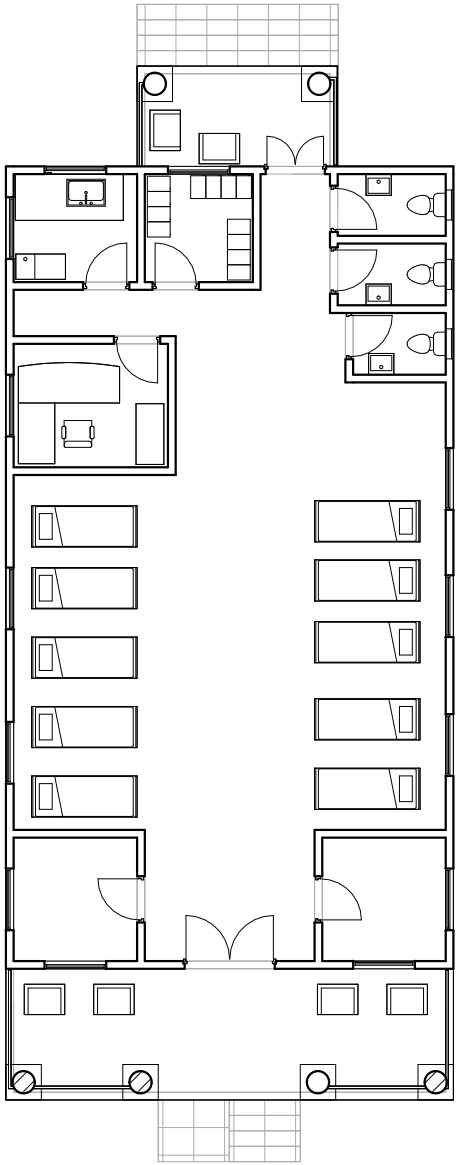

1

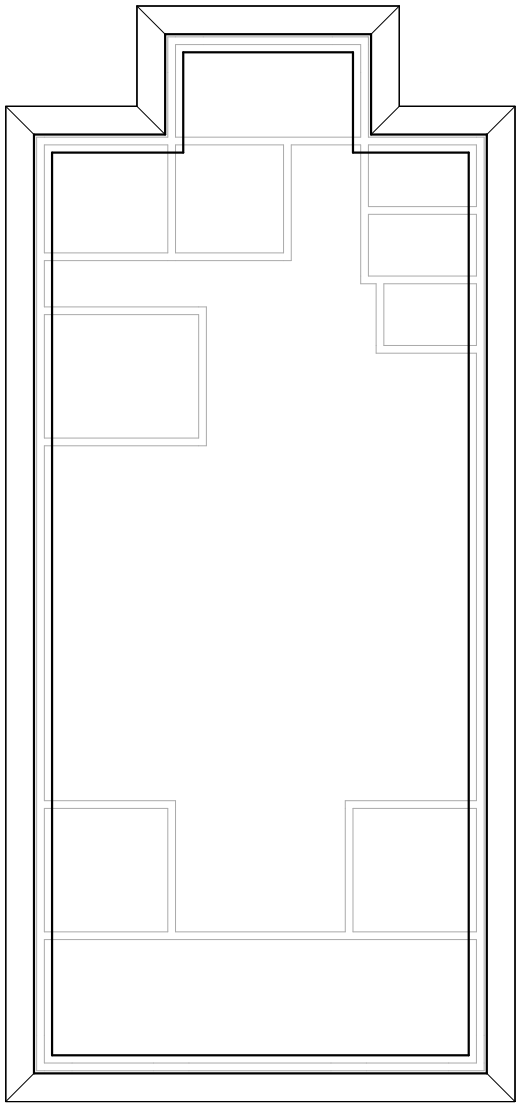

2
C108
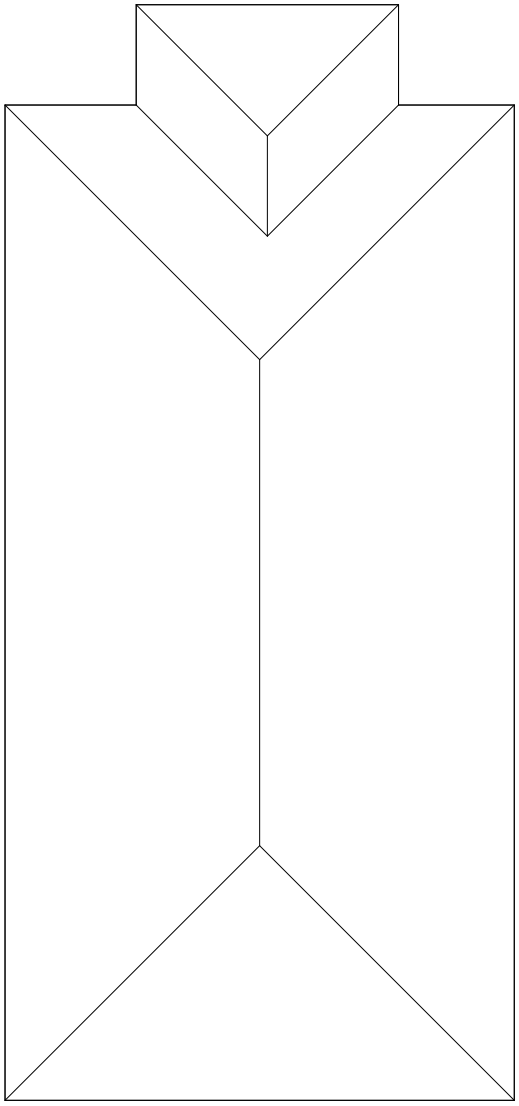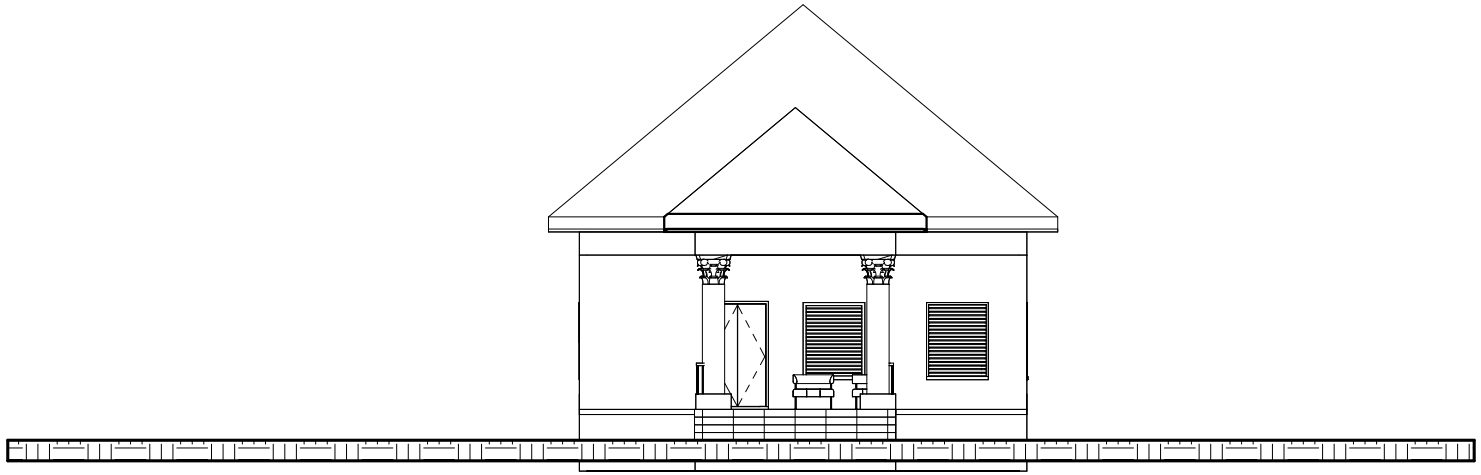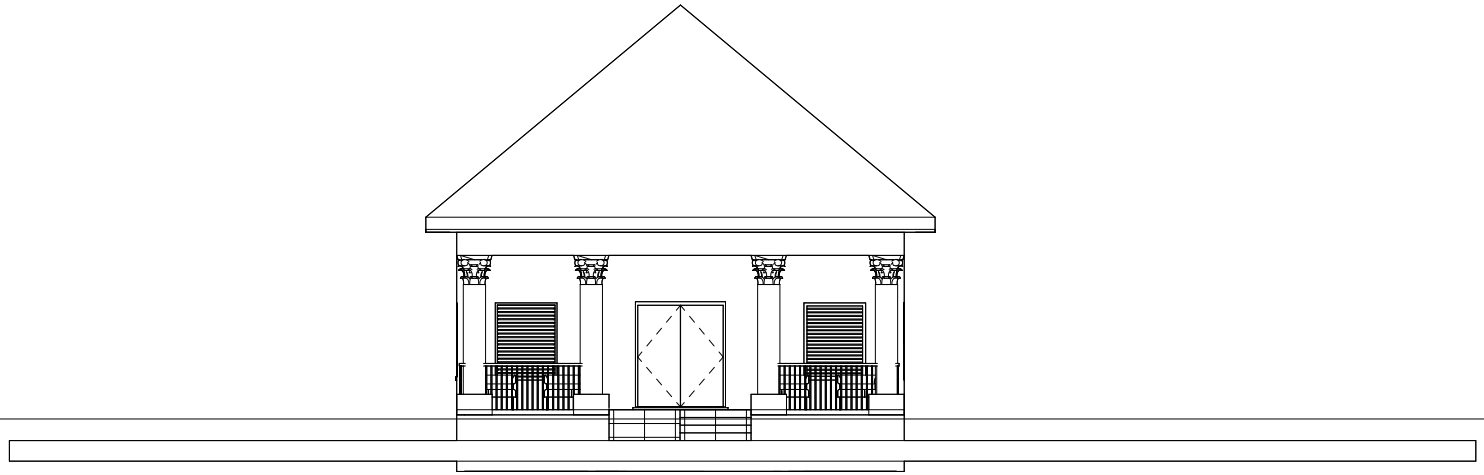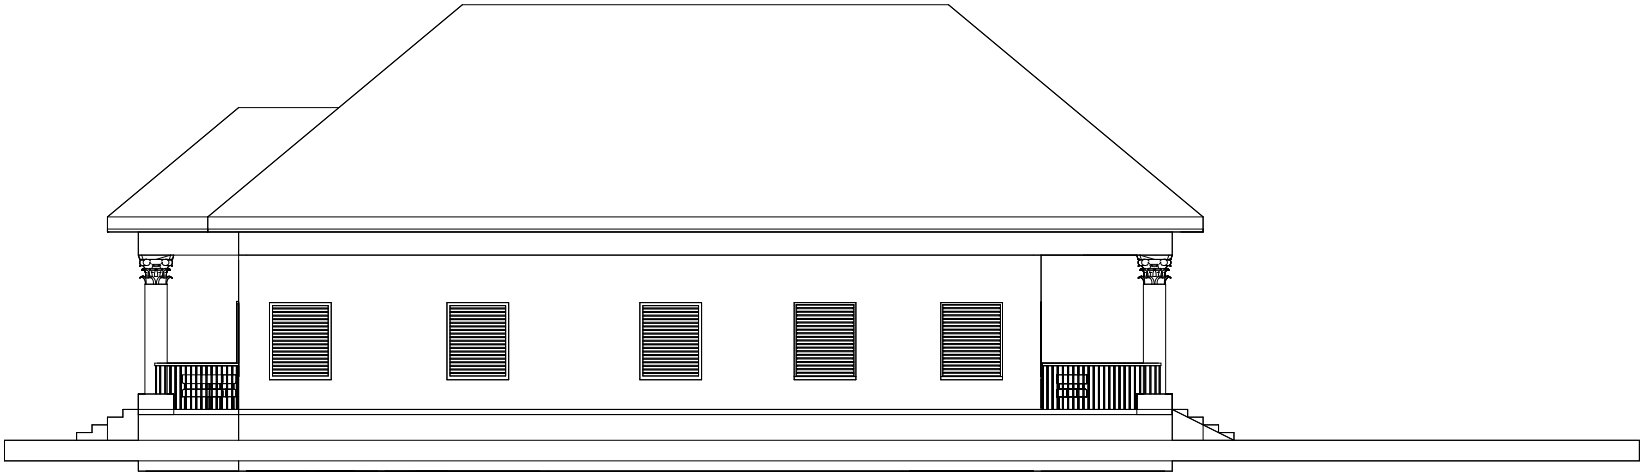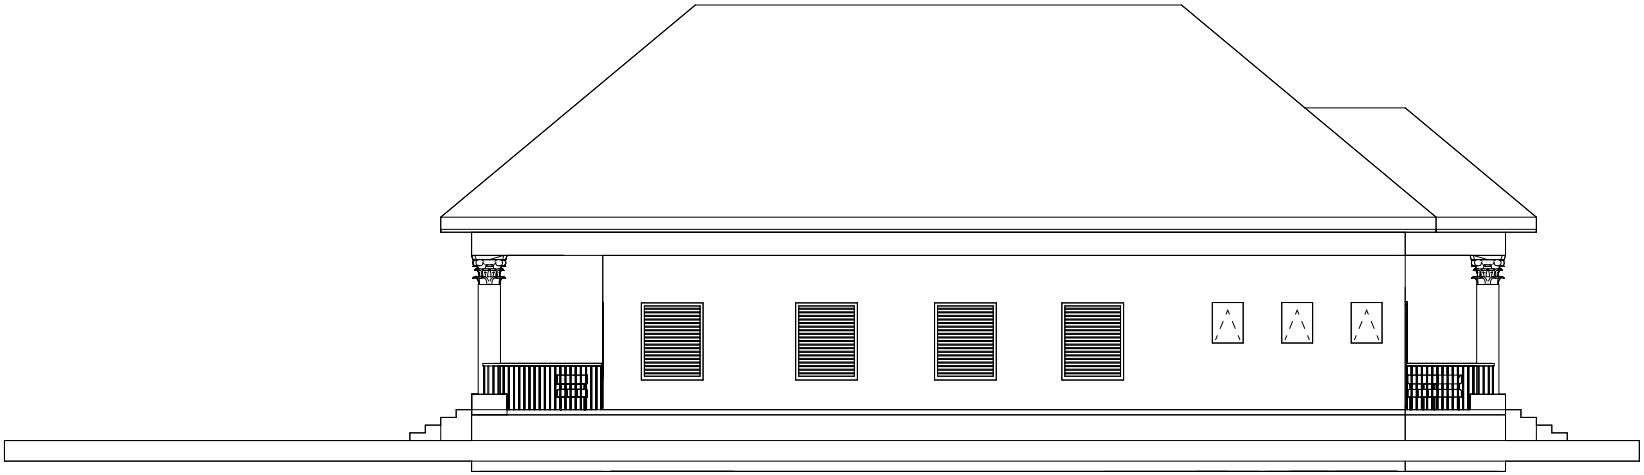
1
C109